

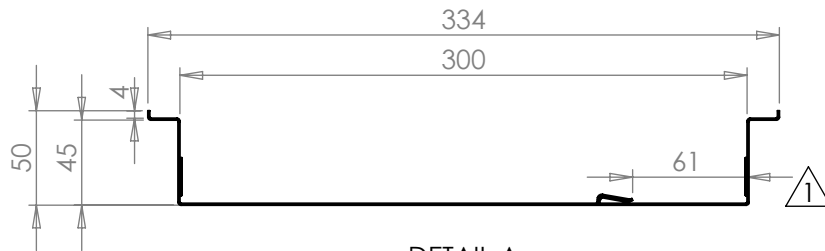
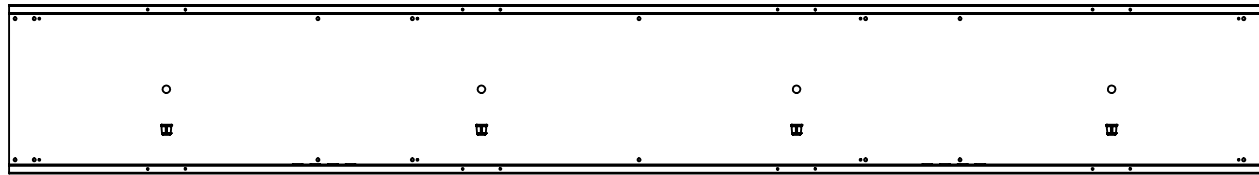
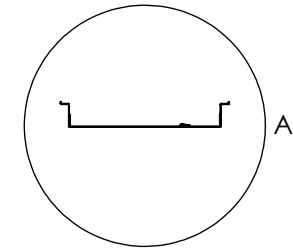
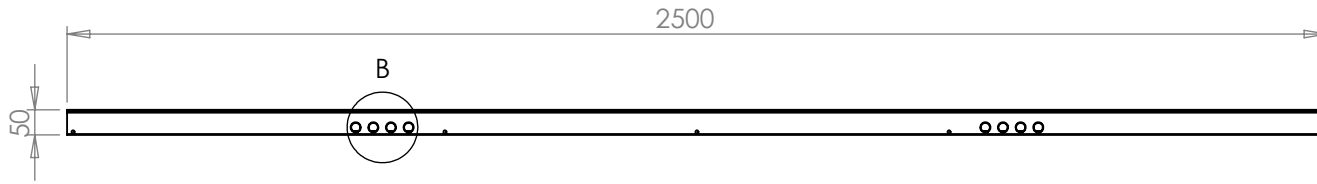


REVISIONS			
Rev	Omschrijving	Datum	Contr
1	Positie lippen op 1/5 gezet (scheidingsschot)	4-8-2021	GH

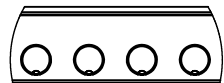

DETAIL A  
SCALE 1 : 4

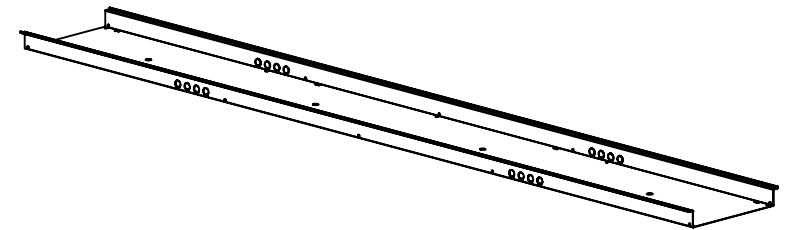

DETAIL B  
SCALE 1 : 5

weerszijden vzv 2x 4x uitbreekpoort 20mm

Alle maten in mm Alg. maat tol. ISO 2768-M Alg. hoek tol. ISO 2768-M		Teknr: <b>863.2510</b>	Omschrijving, project: <b>HPL open vloergoot V300x50 2500mm per lengte</b>	
		Projectinformatie:	Opmerking /nabehandeling:	
Getek	Cr datum	Ls datum	Rev: <b>1</b>	
LdR	8-11-2017	4-8-2021	A4	
DO NOT SCALE DRAWING			<b>Hurkmans Plaatwerk BV</b>	
materiaal, nabehandeling DX51D-Z 1.0mm			Ontwerp en copyright Hurkmans Plaatwerk BV niets uit deze tekening mag zonder schriftelijke toestemming worden vermenigvuldigd of gebruikt door derden	
Gewicht in gram 8429.6			schaal: 1:20	pagina 1 van 2

5-8-2022